


ETAPPE 2 - HAUS ROT AB 2. OKTOBER 2023 - SOMMER 2024

LEGENDE

- Parkplätze
- Baustelle
- Bushaltestelle
- Fussgänger/Fahrräder/Zugänge
- Fahrräder

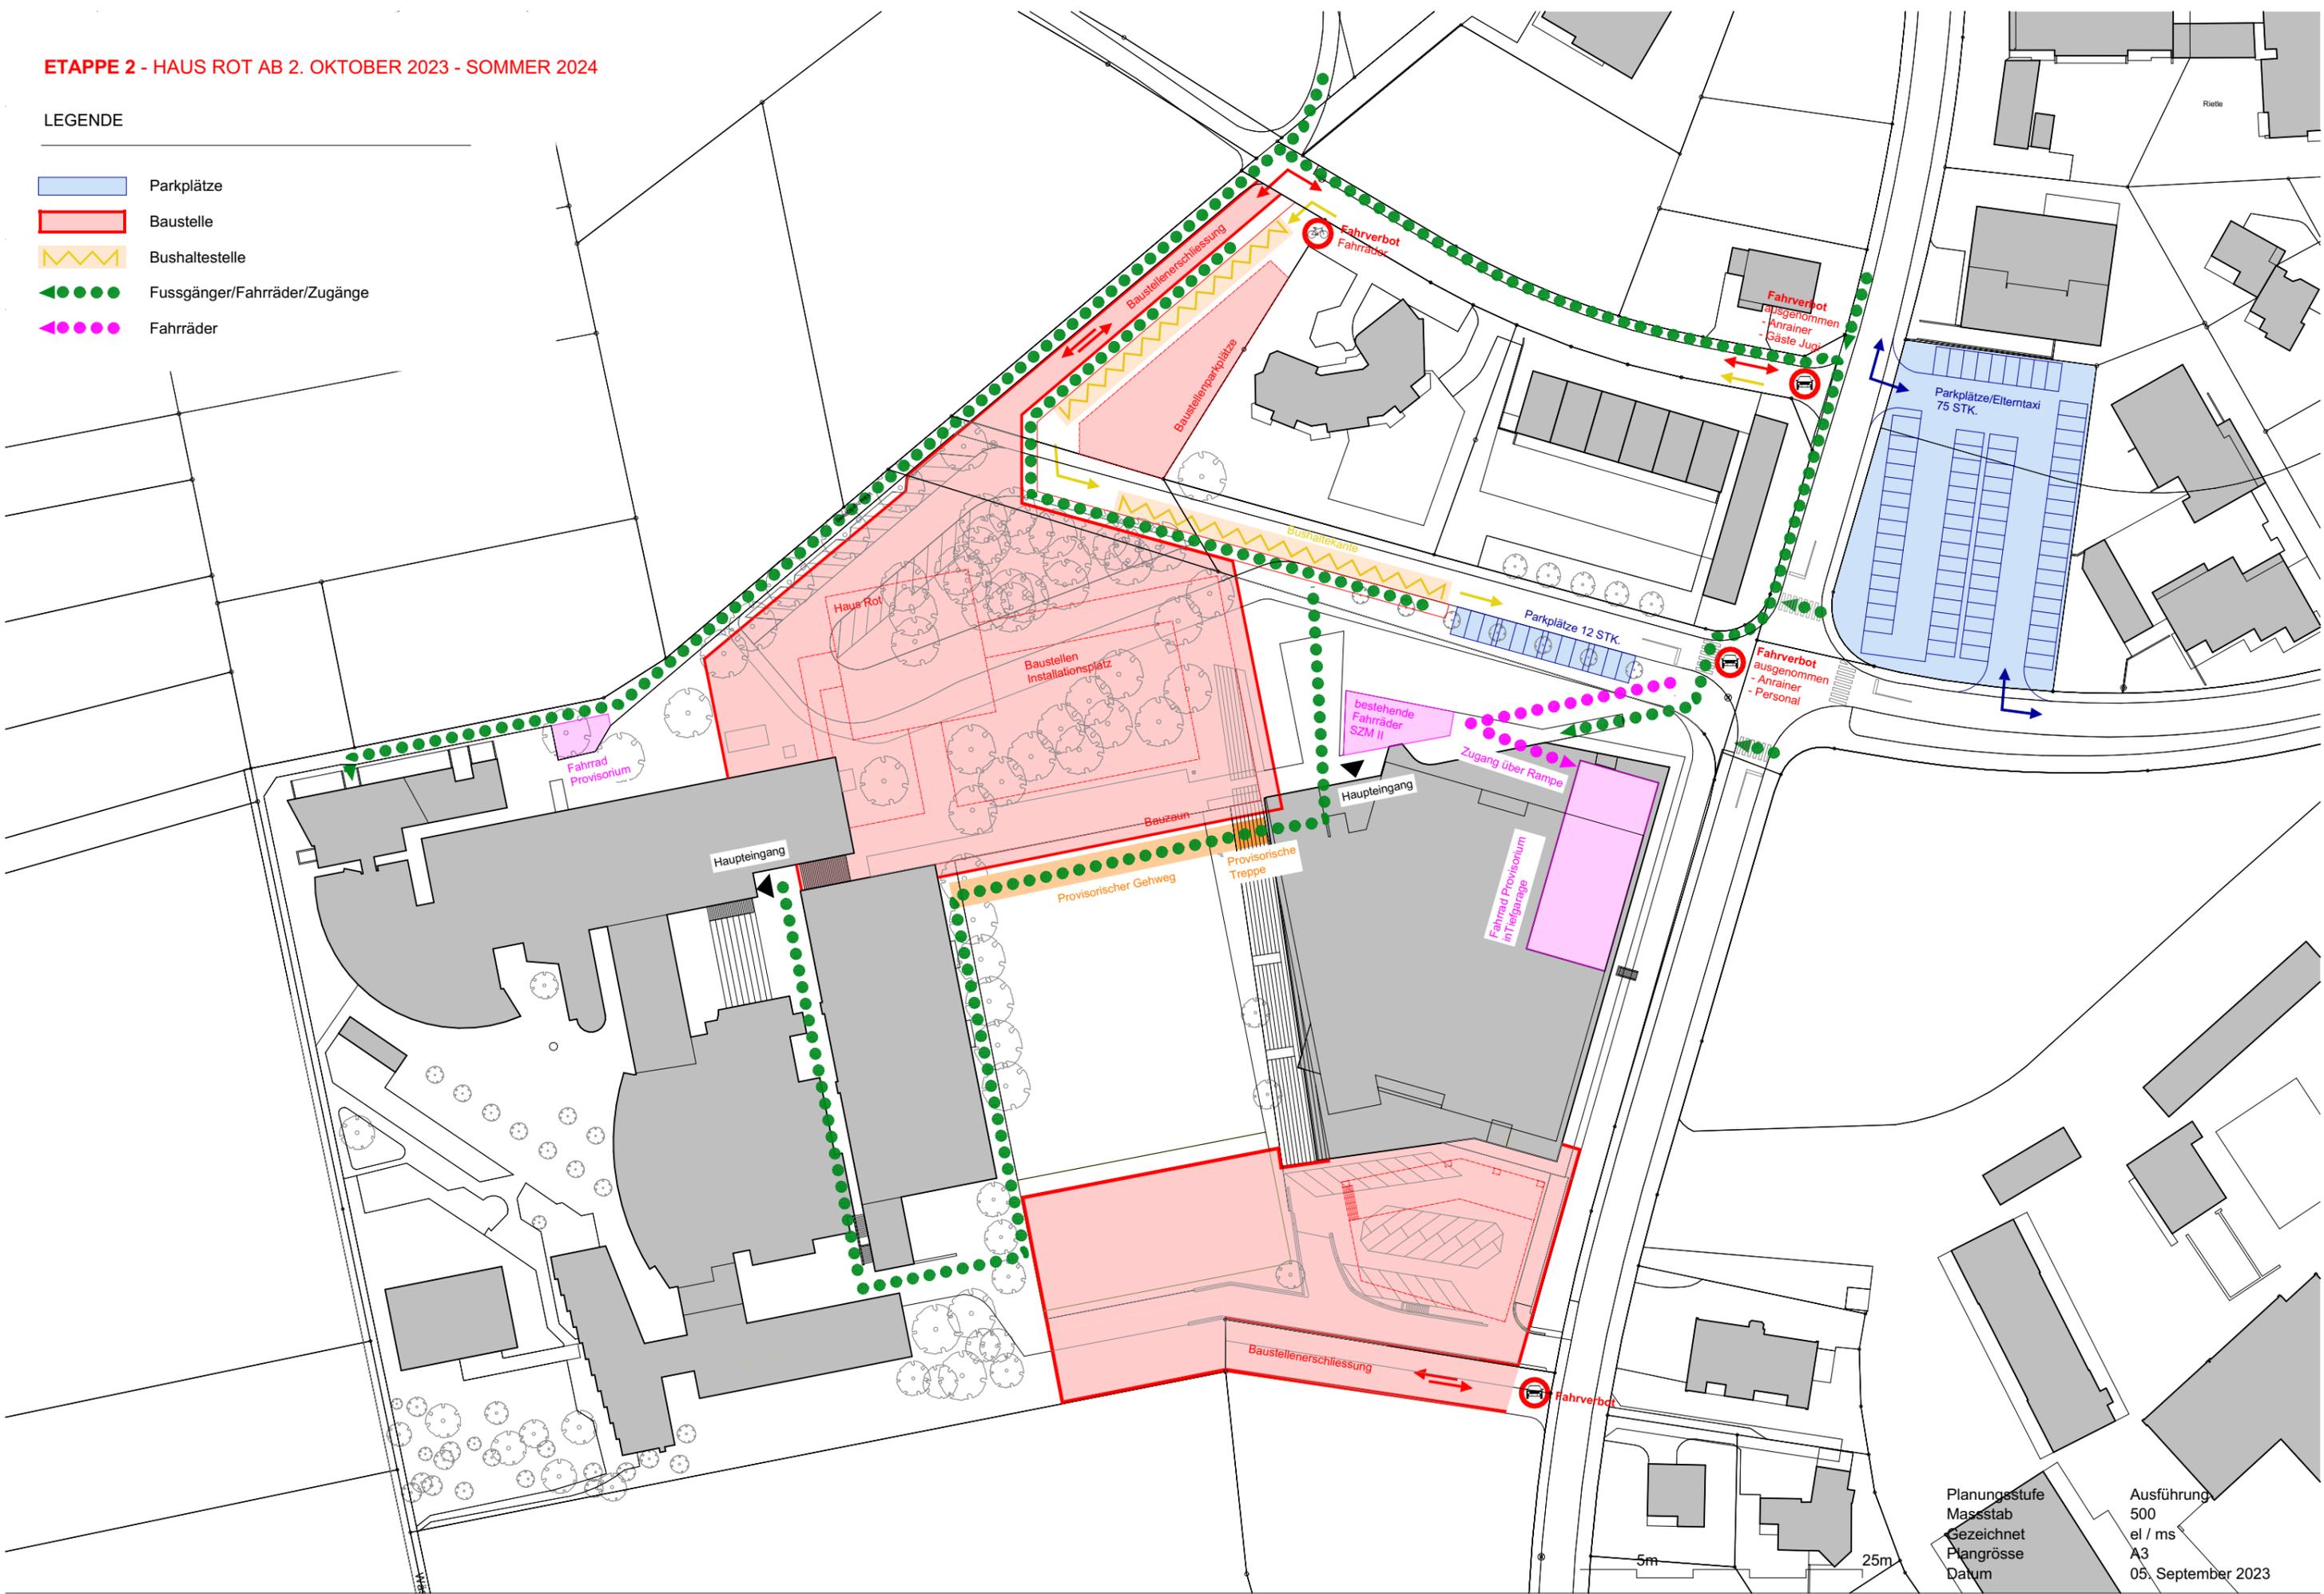

Planungstufe
 Massstab
 Gezeichnet
 Plangrösse
 Datum

Ausführung
 500
 el / ms
 A3
 05. September 2023